


Salle 6.265
Édifice Decelles
6e étage

Aménagement no. 3
66 personnes + 1 présentateur

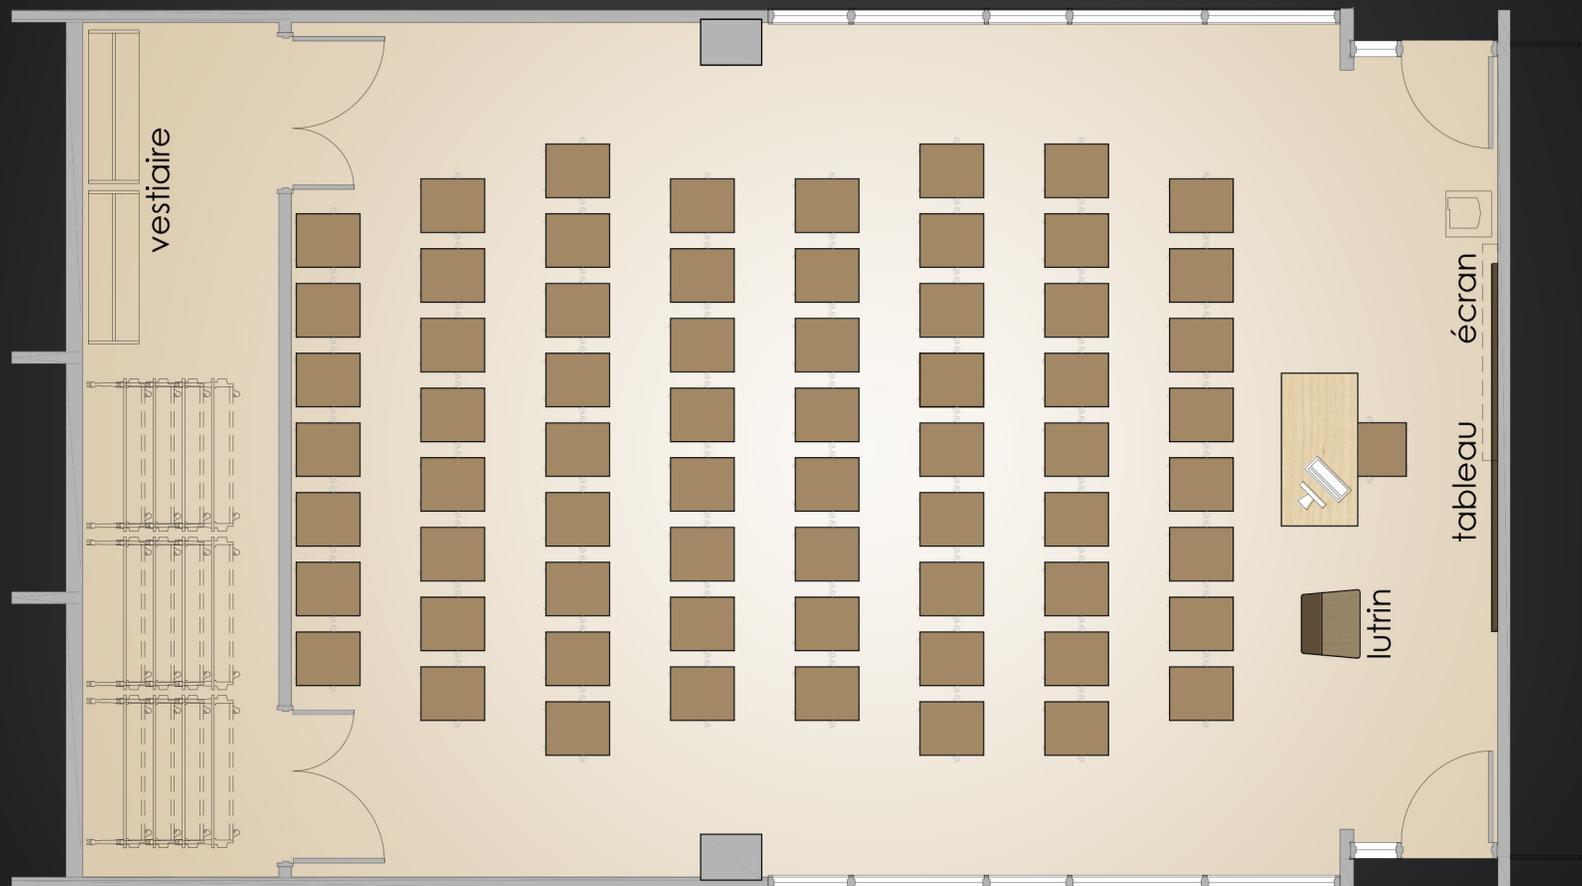

Équipements permanents :

- Ordinateur
- téléphone poste #2022
- rétroprojecteur
- projecteur multimédia
- tableau noir et craie