


Salle Port-Cartier

Édifice Decelles - 2e étage

Aménagement no. 4
34 personnes + présentateur

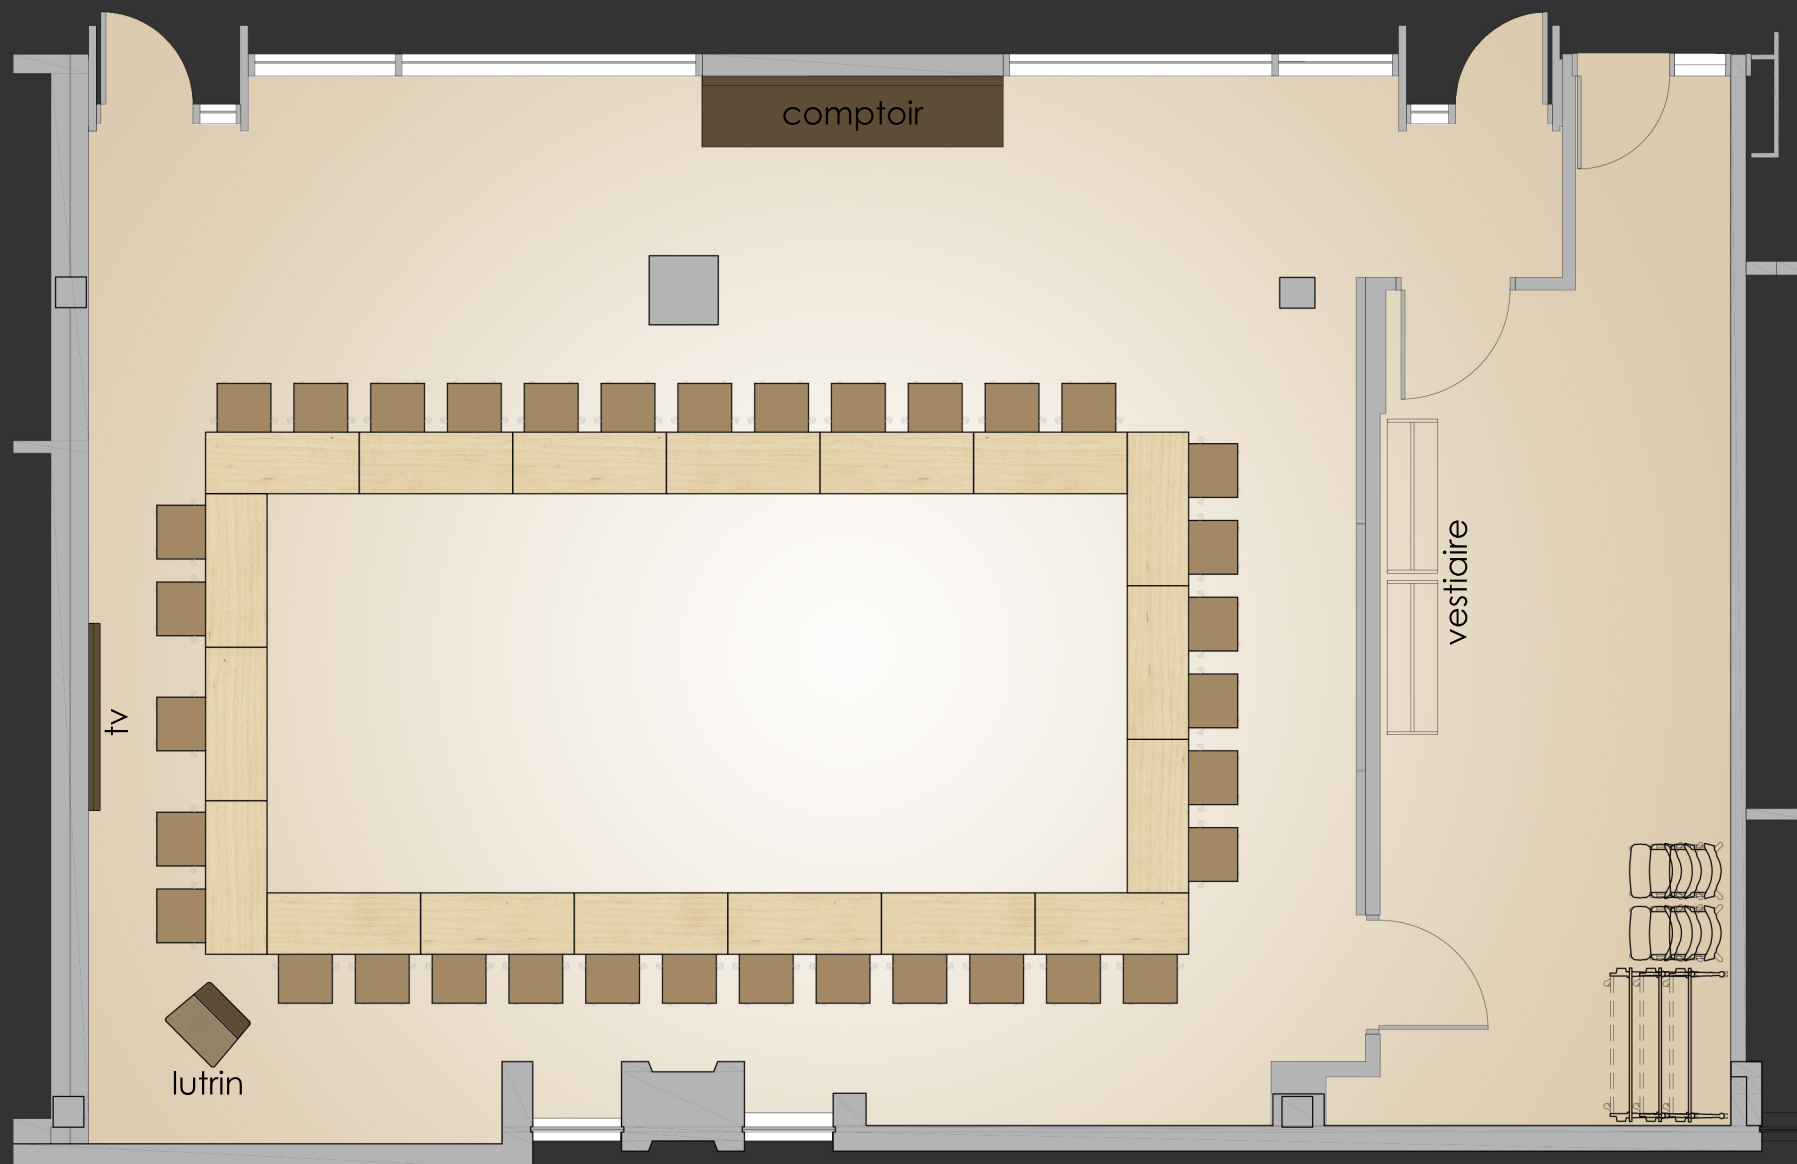

Équipements permanents :

- moniteur ACL de 80''
- câblage pour ordinateur portable
(pas d'ordinateur dans la salle)