


TITRE  
Plan salle SGF  
RJ 403

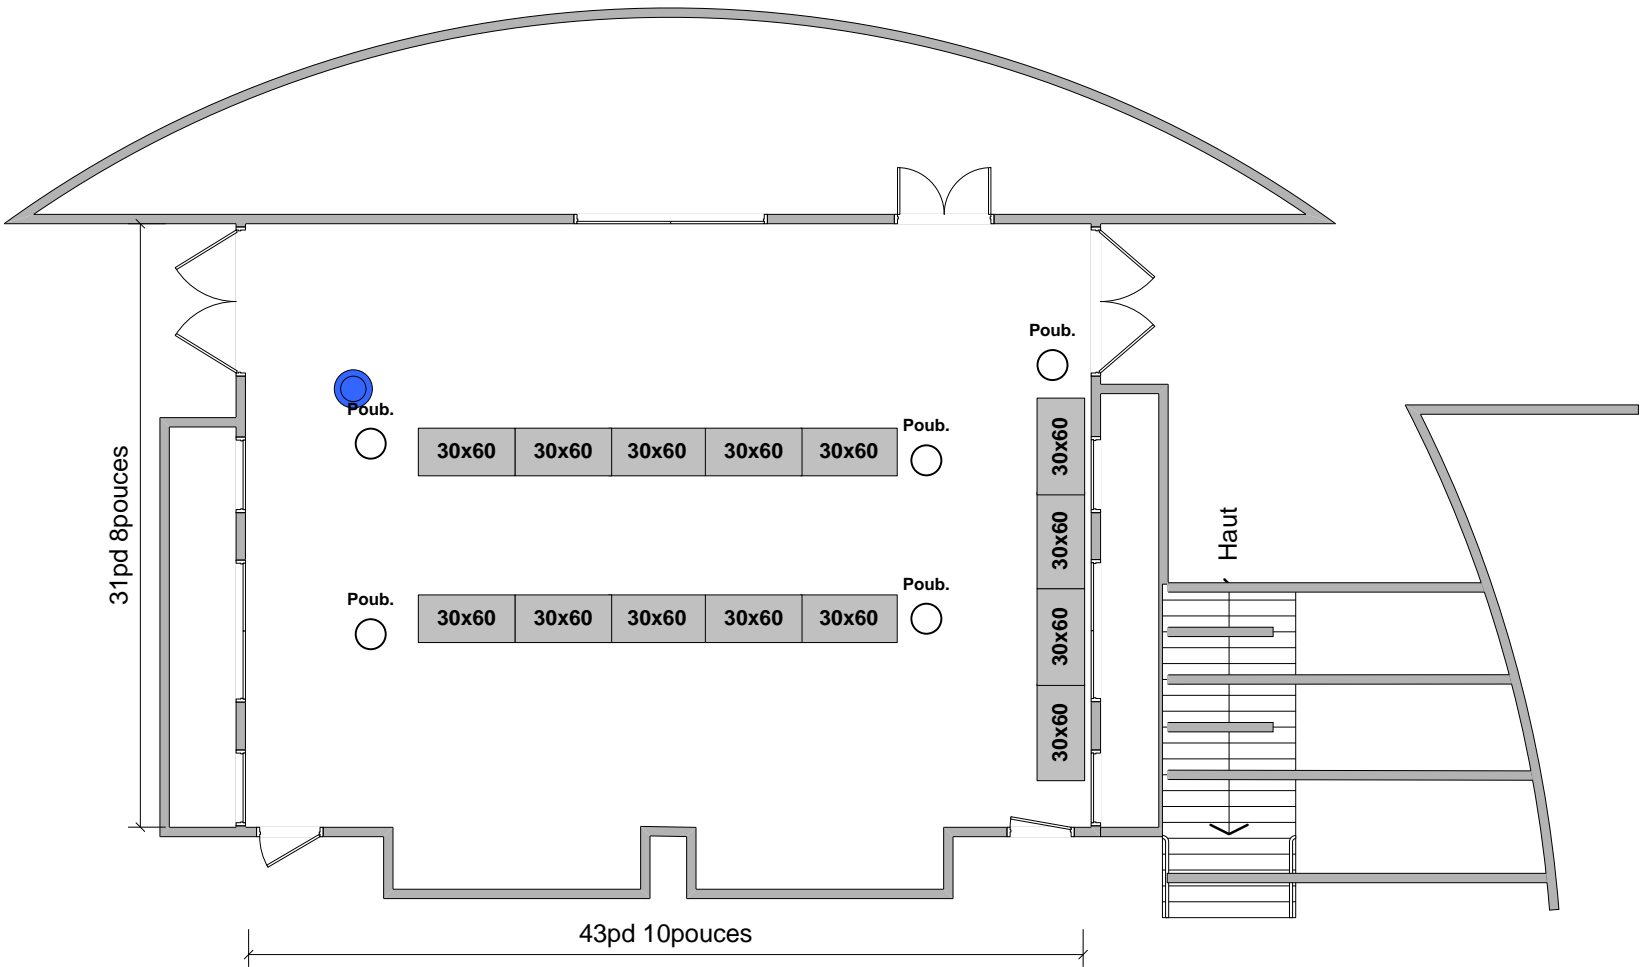

TITRE  
**Aménagement pour traiteur**  
Service de buffet, pause-café