
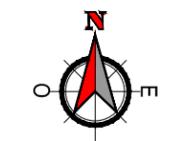


**NOTE GÉNÉRALE**

1. GardaWorld ne peut être tenu responsable si le chantier n'est pas installé par des représentants de GardaWorld ou si le chantier est modifié après l'installation de ses employés.
2. Les repères visuels sont installés aux 5 mètres dans tous les biseaux et aux 10 mètres dans les lignes droites, à moins d'avis contraire.
3. Si un signaleur est appelé à oeuvrer sur le chantier, un panneau T-060 doit être ajouté à chaque approche.

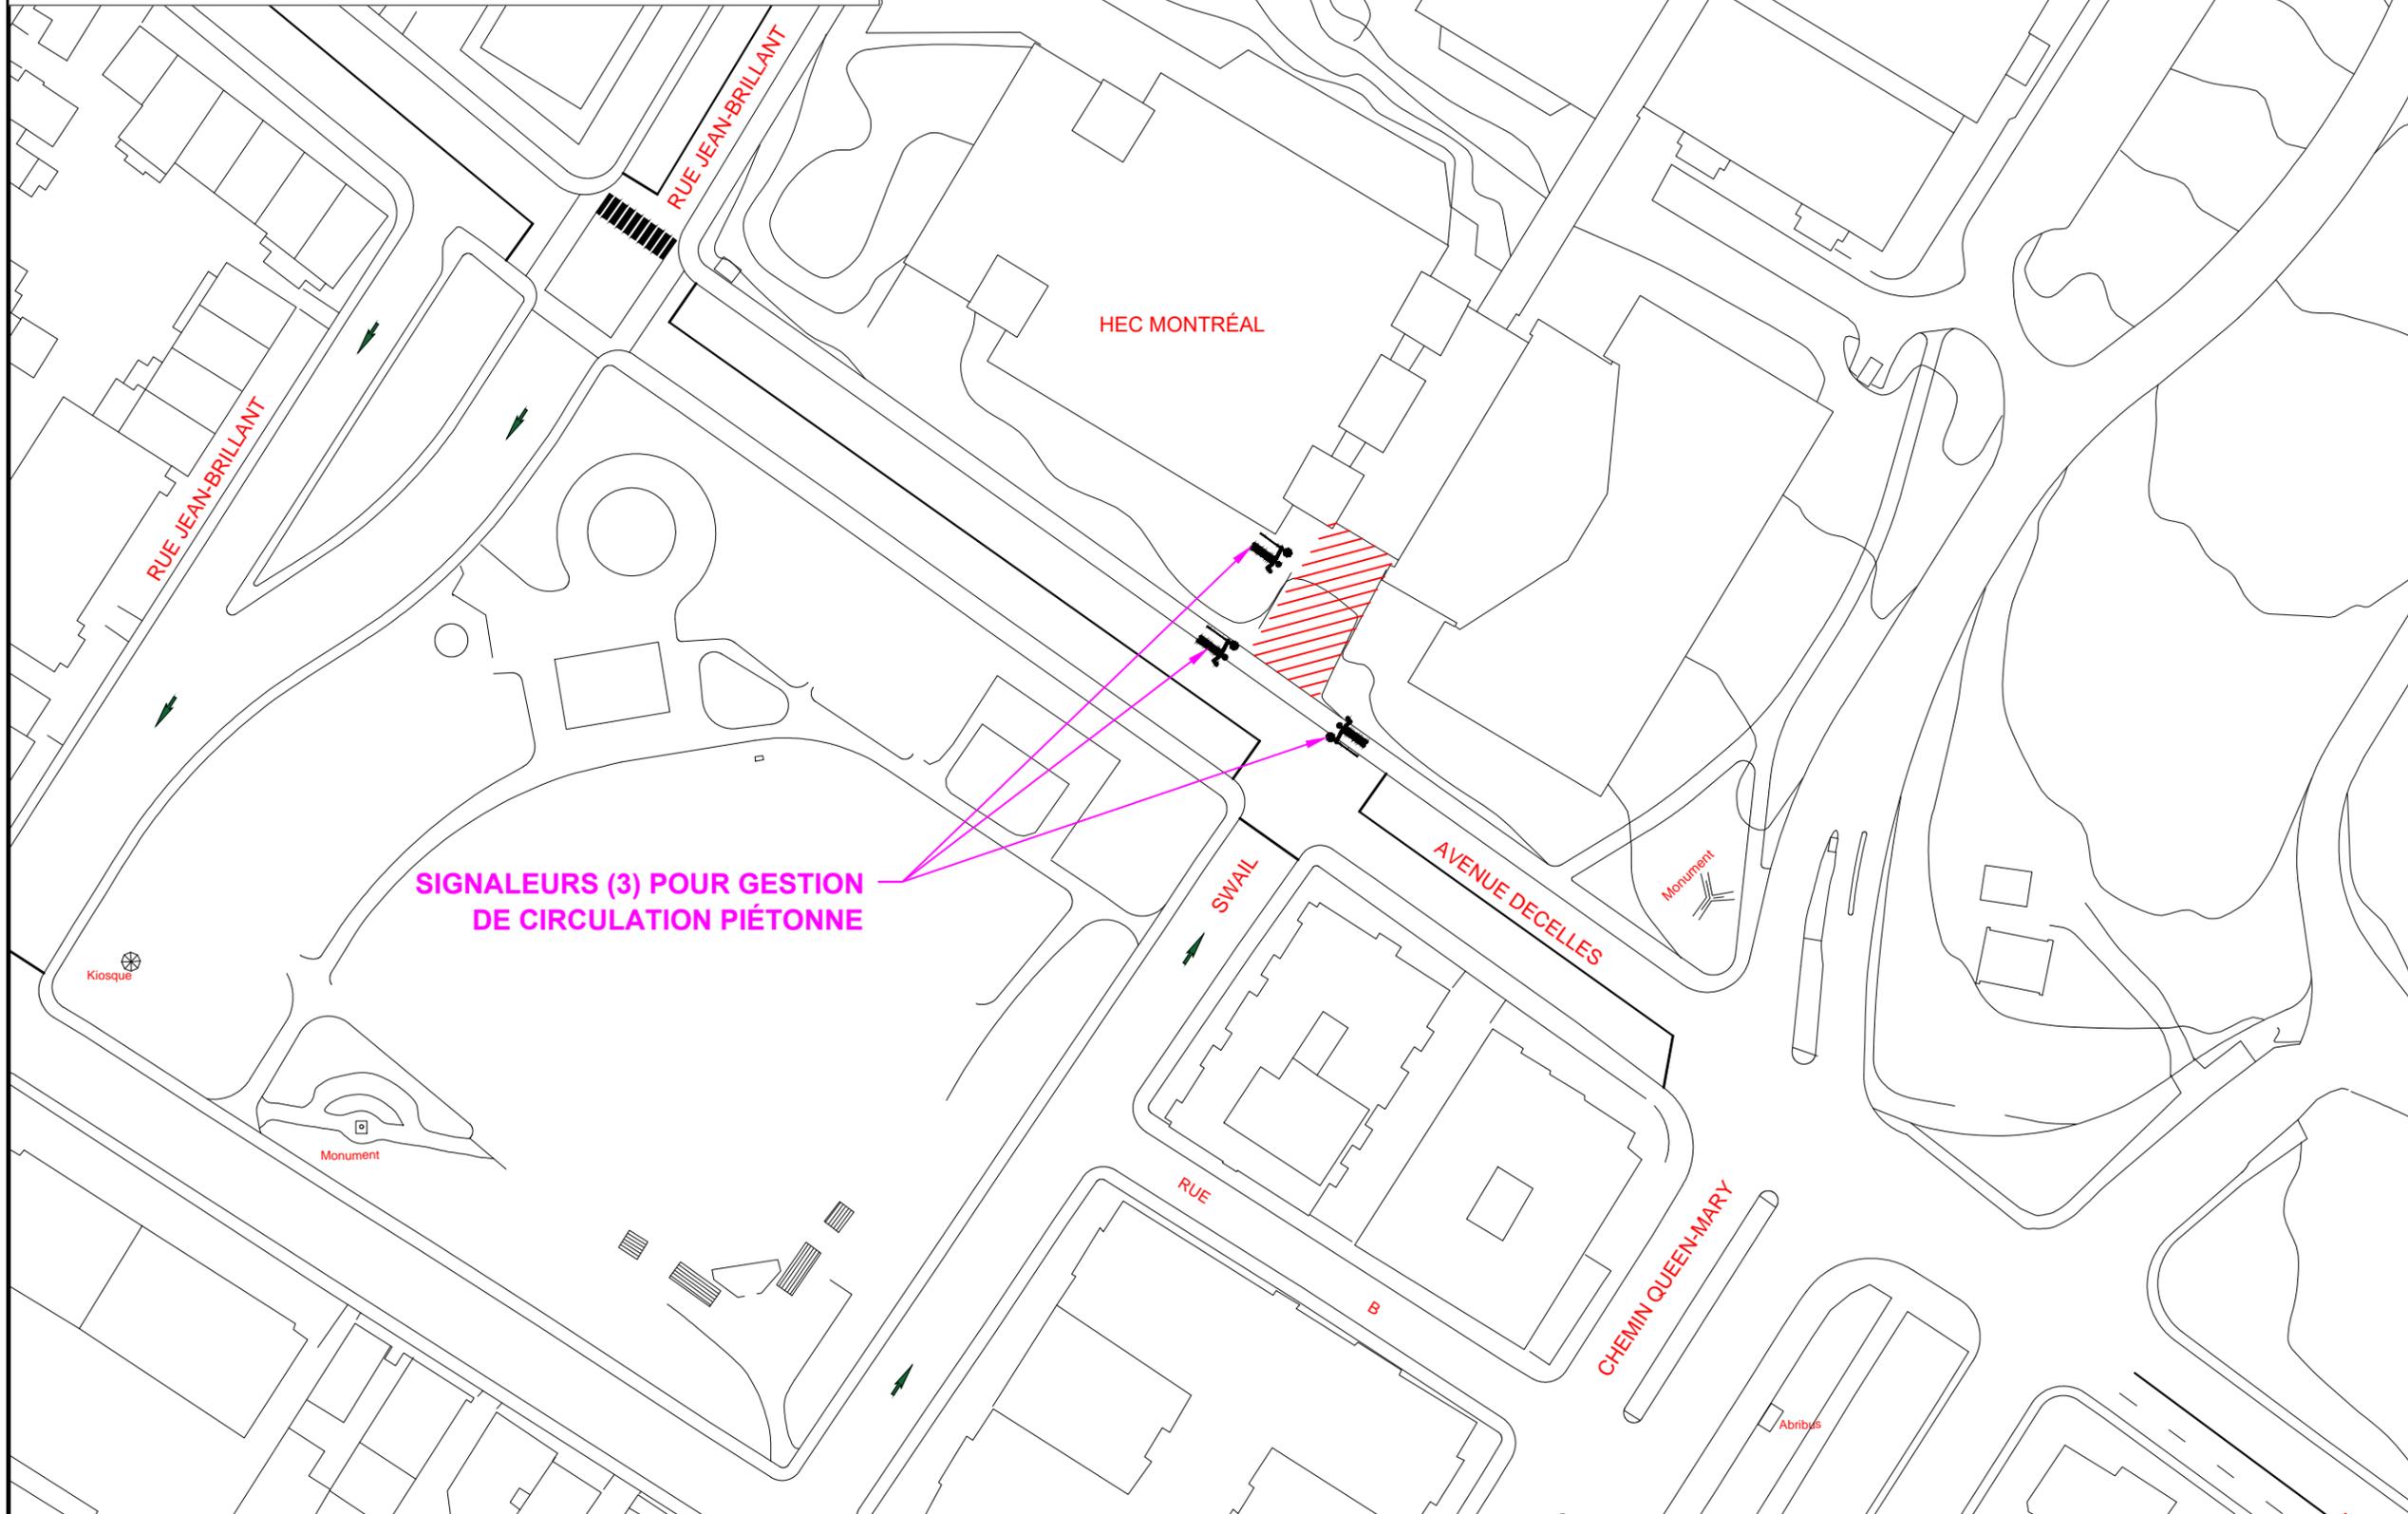

**LÉGENDE**

SYMBOLE	DESCRIPTION
	ZONE DE TRAVAUX
	TB1
	TB2
	PANNEAU AMOVIBLE
	PANNEAU PLANTÉ
	T-RV-3
	TRV7
	TRV10
	GLISSIÈRE EN BÉTON
	ATTÉNUATEUR D'IMPACT
-	-
-	-

PANNEAUX	
DIMENSION :	600 x 600

RÉVISIONS		
0,2018-12-17	PLAN POUR INSTALLATION, GE	
---	---	---
---	---	---
---	---	---
---	---	---

CLIENT : HEC MONTRÉAL



CONTACT : André Bertrand  
TEL : 514 212-7250

CRITÈRES DE CONCEPTION  
TRAVAUX DE COURTE DURÉE  
50 Km/h

ÉQUIPE TECHNIQUE	SCEAU
DEMANDÉ PAR : KARL ESPINOZA	
DESSINÉ PAR : GABRIEL ESPINOZA	
APPROUVÉ PAR : KARL RIENDEAU	
Licence RBQ: 5711-6196-01	



8601, boul. Henri-Bourassa Est  
Suite #106  
Montréal QC H1E1P4 Tel: 514 648-0553  
NOM DU PROJET :  
HEC

RÉFÉRENCE PROJET : 18-954

DESCRIPTION :  
Gestion du trottoir et de l'entrée devant le pavillon Decelles (Zone 6A) sur l'Avenue Decelles à l'intersection de l'Avenue Swail avec l'aide de signaleurs

CHARGÉ DE PROJET GARDAWORLD NOM : KARL ESPINOZA TEL : 514 607-2612	
ÉCHELLE :	AUCUNE
NUMÉRO :	2018SRQ18954P6

