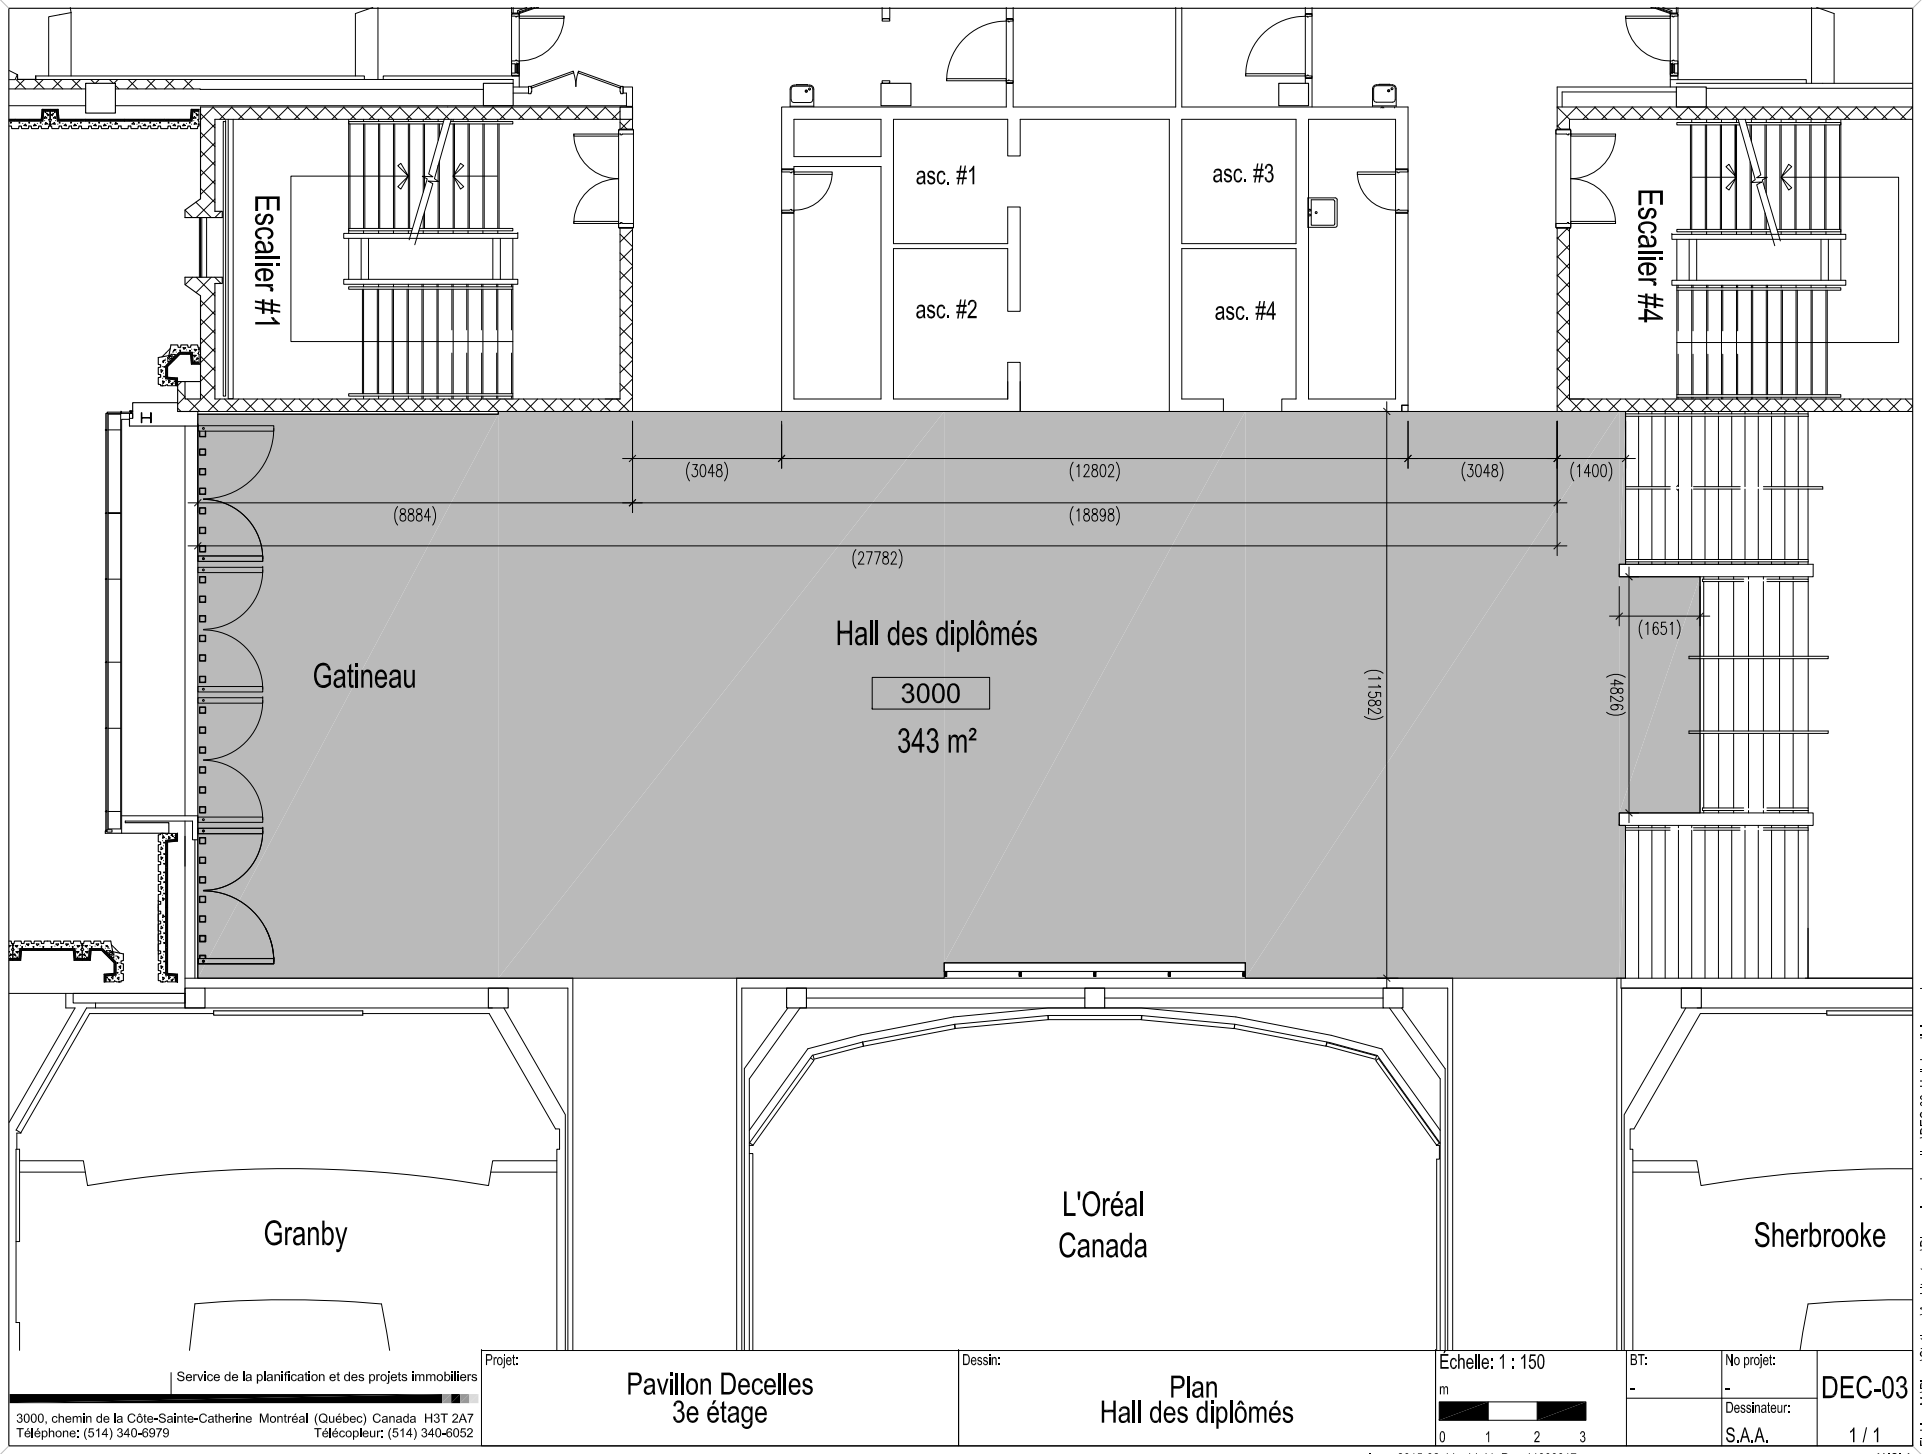

Service de la planification et des projets immobiliers
3000, chemin de la Côte-Sainte-Catherine Montréal (Québec) Canada H3T 2A7
Téléphone: (514) 340-6979 Télécopieur: (514) 340-6052

Projet: Pavillon Decelles
3e étage

Dessin: Plan
Hall des diplômés

Échelle: 1 : 150
m
0 1 2 3

BT: -

No projet: -

Dessinateur: S.A.A.

DEC-03

1 / 1

Imp: 2015-02-11 , 14:41 Par: 11000017

ANSI A

Fichier: M:\Plans\Statique\Architecture\Dimensions de salles\DEC-03_Hall des diplomes.dwg